
Signature Not Verified
Digitally signed by Theodoros Moumouris
Date: 2007.02.13 13:07:52 EET
Reason: Signed PDF (embedded)
Location: Athens, Ethniko Typografio

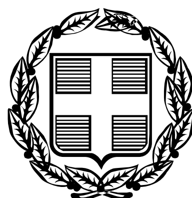

ΕΦΗΜΕΡΙΣ ΤΗΣ ΚΥΒΕΡΝΗΣΕΩΣ

ΤΗΣ ΕΛΛΗΝΙΚΗΣ ΔΗΜΟΚΡΑΤΙΑΣ

ΤΕΥΧΟΣ ΤΕΤΑΡΤΟ **Αρ. Φύλλου 298**

13 Απριλίου 2006

ΠΕΡΙΕΧΟΜΕΝΑ

ΑΠΟΦΑΣΕΙΣ

ΔΙΟΡΘΩΣΕΙΣ ΣΦΑΛΜΑΤΩΝ

ΑΠΟΦΑΣΕΙΣ

Αριθμ. 645 (1)

Συμπληρωματική αναγκαστική απαλλοτρίωση ακινήτων εκτάσεως 92.430,00 τ. μ. για την «Αποκατάσταση κατολισθήσεων και την κατασκευή παράλληλων έργων στα οδικά τμήματα: 1) Αυγενική - Αγία Βαρβάρα (χ.θ. 18+240 έως χ.θ. 21+040). 2) Σίβα - Βενεράτο - Αυγενική (χ.θ. 3+350 έως χ.θ. 3+650) του έργου «Οδικός Άξονας Ηράκλειο - Αγ. Δέκα - Βιάννος - Ιεράπετρα».

Ο ΓΕΝΙΚΟΣ ΓΡΑΜΜΑΤΕΑΣ ΠΕΡΙΦΕΡΕΙΑΣ ΚΡΗΤΗΣ

Έχοντας υπόψη:

1. Τις διατάξεις του ν.2882/2001 (ΦΕΚ 17/2001 τ.Α΄) «Κώδικας Αναγκαστικών Απαλλοτριώσεων Ακινήτων» όπως ισχύουν.

2. Τις διατάξεις του Δ/τος της 25.11.1929 «περί κωδικοποιήσεως των περί κατασκευής και συντηρήσεως οδών κειμένων διατάξεων».

3. Το γεγονός ότι τηρήθηκε το άρθρο 3 παρ. 3, 4 και 5 του ν.2882/2001 «Κώδικας Αναγκαστικών Απαλλοτριώσεων Ακινήτων».

4. Την με αρ. πρωτ. Δ12/0/32447/3.5.1995 απόφαση του ΥΠΕΧΩΔΕ - Γ.Γ.Δ.Ε. περί εφαρμογής του άρθρου 1 του ν.653/1977.

5. Την με αρ. πρωτ. 80177/12.9.1996 Κοινή Υπουργική Απόφαση του Υπ. ΠΕΧΩΔΕ - Υπ. Γεωργίας με την οποία εγκρίνονται οι περιβαλλοντικοί όροι για το έργο «Οδός Ηράκλειο - Αγ. Δέκα, τμήμα Αυγενική - Αγ. Βαρβάρα (χ.θ. 17+700 - 22+700) που βρίσκεται στην περιοχή του Νομού Ηρακλείου, Κρήτης».

6. Την με αρ. πρωτ. Οικ. 105846/15.2.2000 Κοινή Υπουργική Απόφαση του Υπ. ΠΕΧΩΔΕ - Υπ. Γεωργίας - Υπ. Πολιτισμού με την οποία εγκρίνονται οι περιβαλλοντικοί όροι για το έργο «Ε.Ο. Ηράκλειο - Αγ. Δέκα, τμήμα Παράκαμψης Οικισμών Σίβα - Βενεράτο - Αυγενικής Ν. Ηρακλείου».

7. Την με αρ. πρωτ. 3214/28.12.2005 απόφαση της Διεύθυνσης Δημοσίων Έργων της Περιφέρειας Κρήτης περί έγκρισης του κτηματολογίου της υπόψη απαλλοτρίωσης ακινήτων.

8. Την με αρ. πρωτ. 99/12.1.2006 βεβαίωση του Γενικού Γραμματέα της Περιφέρειας Κρήτης με την οποία βεβαιώνεται ότι η δαπάνη αποζημίωσης 900.000 € έχει προβλεφθεί στην ΣΑΕΠ Κρήτης 0023 από το έργο «Απαλλοτριώσεις του έργου οδικός άξονας Ηράκλειο - Αγ. Δέκα - Βιάννος - Ιεράπετρα» με κωδ. 2001ΕΠ00230024.

9. Το με αρ. πρωτ. 579/28.2.2006 έγγραφο της Κτηματικής Υπηρεσίας Ηρακλείου με το οποίο εισηγείται την κήρυξη της υπόψη απαλλοτρίωσης ακινήτων, αποφασίζουμε:

Κηρύσσουμε την συμπληρωματική αναγκαστική απαλλοτρίωση ακινήτων, για λόγους δημόσιας ωφέλειας και ειδικότερα για την «Αποκατάσταση κατολισθήσεων και την κατασκευή παράλληλων έργων στα οδικά τμήματα: 1) Αυγενική - Αγία Βαρβάρα (χ.θ. 18+240 έως χ.θ. 21+040) και 2) Σίβα - Βενεράτο - Αυγενική (χ.θ. 3+350 έως χ.θ. 3+650) του έργου «Οδικός Άξονας Ηράκλειο - Αγ. Δέκα - Βιάννος - Ιεράπετρα», έκτασης συνολικού εμβαδού 92.430,00 τ.μ. που εικονίζεται με κλίμακα 1:1.000 στο από

το 23.9.2005 κτηματολογικό διάγραμμα και αντίστοιχο κτηματολογικό πίνακα που έχει συντάξει η Ειρήνη Κοτσιφού και έχει εγκριθεί από τον Κων/νο Πατεράκη Δ/ντή της Δ/νσης Δημοσίων Έργων στις 28.12.2005.

Στην έκταση που απαλλοτριώνεται προβάλουν δικαιώματα κυριότητας οι:

1) Βαρβεράκης Μαρίνος

2) Βλαχάκης Γεώργιος

3) Πετράκης Γεώργιος

Στην έκταση που απαλλοτριώνεται δεν συμπεριλαμβάνονται οι εκτάσεις οι οποίες στα κτηματολογικά διαγράμματα φέρονται ότι ανήκουν στο Δημόσιο.

Η απαλλοτρίωση κηρύσσεται υπέρ του Δημοσίου και με δαπάνες: α) του Δημοσίου και θα αντιμετωπισθεί από την ΣΑΕΠ Κρήτης 0023 έργο «Απαλλοτριώσεις του έργου οδικός άξονας Ηράκλειο - Αγ. Δέκα - Βιάννος - Ιεράπετρα» με κωδ. 2001ΕΠ00230024 και β) των ωφελουμένων παρόδιων ιδιοκτητών, όπως αυτή καταμερίζεται σύμφωνα σύμφωνοι με τις διατάξεις του άρθρου 1 του ν.653/1977 (ΦΕΚ 214Α) και του π.δ. 9291979 και όπως αυτές έχουν τροποποιηθεί συμπληρωθεί και ισχύουν με τις διατάξεις του 947/1979 (άρθρο 62), του 960/1979 (άρθρο 9) και του ν.2052 (άρθρο 4, παρ. 14 του κεφ. Β΄).

Η απόφαση αυτή να δημοσιευθεί στην Εφημερίδα της Κυβερνήσεως.

Ηράκλειο, 14 Μαρτίου 2006

Ο Γενικός Γραμματέας Περιφέρειας
ΣΕΡΑΦΕΙΜ ΤΣΟΚΑΣ

Αριθμ. 1413 (2)

Κήρυξη ως αναδασωτέας καμένης δασικής εκτάσεως τριάντα επτά (37) στρεμμάτων της κτηματικής περιφέρειας του χωριού Αλιγοί Δήμου Ιναχωρίου Ν. Χανίων.

Ο ΓΕΝΙΚΟΣ ΓΡΑΜΜΑΤΕΑΣ ΠΕΡΙΦΕΡΕΙΑΣ
ΚΡΗΤΗΣ

Έχοντας υπόψη:

1) Τις διατάξεις του ν. 3200/55 περί Διοικητικής Αποκέντρωσης, όπως τροποποιήθηκαν και συμπληρώθηκαν μεταγενέστερα με τις διατάξεις του ν. 2503/1997.

2) Την υπ' αριθμ. 6730/12.8.2003 απόφαση του Γενικού Γραμματέα Περιφέρειας Κρήτης «περί ορισμού εισηγητών και μεταβίβαση εξουσίας υπογραφής «Με εντολή Γενικού Γραμματέα αποφάσεων εγγράφων και άλλων πράξεων στον Γενικό Διευθυντή της Περιφέρειας κ.λπ.», μεταξύ των οποίων και υπογραφή αποφάσεων κηρύξεως αναδασωτέων εκτάσεων.

3) Τις διατάξεις του άρθρου 117 παρ. 3 του Συντάγματος των Ελλήνων.

4) Τις διατάξεις του ν. 998/1979 περί προστασίας των δασών κ.λπ. και ειδικότερα του άρθρου 3, όπως τροποποιήθηκε με τον νόμο 3208/2003, του άρθρου 38 παρ. 1. και του άρθρου 41 παρ. 1 αυτού.

5) Τις διαταγές του Υπουργείου Γεωργίας α) 160417/1180/1980 και β) 182447/3049/1980.

6) Το γεγονός ότι την 4.9.2005 έλαβε χώρα πυρκαγιά στη κτηματική περιφέρεια του χωριού Αλιγοί του Δήμου Ιναχωρίου Ν. Χανίων, η οποία αποτέφρωσε τριάντα επτά (37) στρέμματα δασικής έκτασης.

7) Την υπ' αριθμ. 1192/10.3.2006 εισηγητική έκθεση της Δ/νσης Δασών Χανίων, με την οποία εισηγείται για τους λόγους που αναφέρονται σ' αυτήν να κηρυχθεί «αναδασωτέα» η ανωτέρω αναφερομένη καμένη δασική έκταση, όπως εμφανίζεται αυτή σε απόσπασμα χάρτη κλίμακας 1:5000 θεωρημένο από τον Δ/ντή Δασών Χανίων και συνημμένο στην παρούσα απόφαση.

8). Την υπ' αριθμ. 838/2002 απόφαση του ΣΥΜΒΟΥΛΙΟΥ ΕΠΙΚΡΑΤΕΙΑΣ ΤΜΗΜΑ Ε΄ καθώς και τα διαλαμβανόμενα στο υπ' αριθμ. 105204/2793/31.7.2002 διευκρινιστικό έγγραφο του Υπουργού Γεωργίας, με το οποίο κοινοποιήθηκε η απόφαση του Σ.τ.Ε. 838/2002 σύμφωνα με την οποία είναι δυνατή η κήρυξη «αναδασωτέων» των καμένων δασικών εκτάσεων λόγω του κατ' επείγοντος για την προστασία των και χωρίς ακόμη να έχει προηγηθεί έκδοση πράξης χαρακτηρισμού αυτών από την οικεία δασική αρχή, αποφασίζουμε:

Κηρύσσουμε ως «αναδασωτέα» την καμένη δασική έκταση τριάντα επτά (37) στρεμμάτων της κτηματικής περιφέρειας του χωριού Αλιγοί Δήμου Ιναχωρίου Ν. Χανίων. Η καμένη έκταση αποτεφρώθηκε από την πυρκαγιά που έλαβε χώρα την 4.9.2005. Η καμένη έκταση απεικονίζεται σε απόσπασμα χάρτη Γ.Υ.Σ. υπ' αριθ. 9414/6 κλίμακας 1: 5000, θεωρημένο από τον Δ/ντή Δασών Χανίων και συνημμένο στην παρούσα απόφασή μας.

Σκοπός για τον οποίο κηρύσσεται αναδασωτέα η έκταση αυτή είναι η διατήρηση του δασικού χαρακτήρα της, η αποκατάσταση με φυσική αναγέννηση ή τεχνητή αναδάσωση της καμένης δασικής βλάστησης και ο αποκλεισμός της αλλαγής χρήσης της.

Η παράγραφος οκτώ (8) του ανωτέρω σκεπτικού με τα διαλαμβανόμενα στο υπ' αριθμ. 105204/2793/31.7.2002 διευκρινιστικό έγγραφο του Υπουργού Γεωργίας έχει εφαρμογή στην παρούσα απόφαση.

Η απόφαση αυτή να δημοσιευθεί στην Εφημερίδα της Κυβερνήσεως.

Ηράκλειο, 10 Μαρτίου 2006

Ο Γενικός Γραμματέας Περιφέρειας
ΣΕΡΑΦΕΙΜ ΤΣΟΚΑΣ

ΠΕΡΙΦΕΡΕΙΑ ΚΡΗΤΗΣ
Δ/ΝΣΗ ΔΑΣΩΝ ΧΑΝΙΩΝ

ΤΟΠΟΓΡΑΦΙΚΟ ΔΙΑΓΡΑΜΜΑ


κλίμακας 1:5000

Καμένης δασικής έκτασης εμβαδού τριάντα εφτά (37) στρεμμάτων στη κτηματική περιφέρεια του χωριού Αλιγοί Δήμου Ιναχωρίου Ν. Χανίων τοποθετημένο σε απόσπασμα χάρτη Γ.Υ.Σ. υπ' αριθμ. 9414/ 6.Το παρόν ανήκει στην υπ' αριθμ. 1413/22-3-06 απόφαση του κ. Γενικού Γραμματέα Περιφέρειας Κρήτης περί κηρύξεως της ως αναδασωτέας.

Χανιά 9-3-2006
Η Συντάκτης

Αργυρώ Λουπάκη
Δασοπόνος

ΘΕΩΡΗΘΗΚΕ
Χανιά 9-3-2006
Δ/ντής Δασών Χανίων

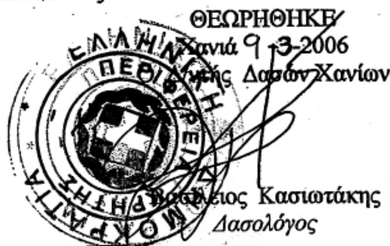

Ραφαήλιος Κασιωτάκης
Δασολόγος

ΕΘΝΙΚΟ ΤΥΠΟΓΡΑΦΕΙΟ
Για τεχνικούς λόγους στο σχεδιάγραμμα έγινε σμίκρυνση κατά ποσοστό 75 %

Αριθμ. 1359 (3)

Κήρυξη ως αναδασωτέας Δημόσιας Έκτασης Δάσους εμβαδού χιλίων πεντακοσίων τετρ. μέτρων (1.500,00) στη θέση «Σκάλα» του χωριού Μεσκλά Δήμου Μουσούρων Ν. Χανίων».

Ο ΓΕΝΙΚΟΣ ΓΡΑΜΜΑΤΕΑΣ ΠΕΡΙΦΕΡΕΙΑΣ ΚΡΗΤΗΣ

Έχοντας υπόψη:

1. Τις διατάξεις του ν. 3200/1955 περί Διοικητικής Αποκέντρωσης, όπως τροποποιήθηκαν και συμπληρώθηκαν μεταγενέστερα με τις διατάξεις του ν. 2503/1997.

2. Τις διατάξεις της υπ' αριθμ. 6730/12.8.2003 του Γενικού Γραμματέα Περιφέρειας Κρήτης περί ορισμού εισηγητού και μεταβίβαση εξουσίας υπογραφής «με εντολή Γενικού Γραμματέα» αποφάσεων εγγράφων κ.λπ.

3. Τις διατάξεις του άρθρου 117 παραγρ. 3 του Συντάγματος των Ελλήνων.

4. Τις διατάξεις του ν. 998/1979 περί προστασίας των δασών κ.λπ. και ειδικότερα του άρθρου 41 παρ. 1. και του άρθρου 38 παρ. 1.

5. Τις διαταγές του Υπουργείου Γεωργίας: α) 160417/1180/8.7.1980 και β) 182447/3049/24.9.1980.

6. Την υπ' αριθμ. 996/28.2.2006 εισηγητική έκθεση της Δ/νσης Δασών Χανίων με την οποία προτείνεται να κηρυχθεί αναδασωτέα Δημόσια έκταση δάσους εμβαδού χιλίων πεντακοσίων (1.500,00) τετρ. μέτρων, στη περιοχή του χωριού Μεσκλά Δήμου Μουσούρων Νομού Χανίων η οποία καταλήφθηκε ενεργώντας σ' αυτήν αποψιλωτική υλοτομία αυτοφυές δάσους κυπαρισσιού και πριναριού, παρανόμως και άνευ αδείας της αρμοδίας Δασικής Αρχής, αποφασίζουμε:

Κηρύσσουμε ως αναδασωτέα την παρανόμως και άνευ αδείας της αρμοδίας Δασικής Αρχής καταληφθείσα δημόσια έκταση δάσους εμβαδού χιλίων πεντακοσίων τετρ. μέτρων (1.500,00) στη περιοχή του χωριού Μεσκλά Δήμου Μουσούρων Νομού Χανίων.


Η αναδασωτέα έκταση απεικονίζεται κατά θέση, σχήμα και μέγεθος σε απόσπασμα χάρτου 9417/1 κλίμακας 1:5000 το οποίο είναι θεωρημένο από τον Δ/ντή Δασών Χανίων και προσαρτημένο στη παρούσα απόφαση μας. Στο σύστημα Ε.Γ.Σ.Α οι κορυφές του εν λόγω ακινήτου έχουν τις εξής συντεταγμένες: Α = 495956, 3916922 και Β= 495997, 3916905. Η καταληφθείσα δημόσια έκταση δάσους καλυπτόταν από δάσος των ειδών κυπαρίσσι και πρινάρι σε ποσοστό εδαφοκαλύψεως 80% όπως προκύπτει από την εξέταση αεροφωτογραφιών έτους λήψεως 1945 που εξέτασε δασολόγος της υπηρεσίας μας. Η έκταση συνορεύει Δυτικά και Νότια με αγροτικό δρόμο, ενώ Βόρεια και Ανατολικά με δάσος. Η έκταση έχει κλίση 80-100% και έκθεση ως προς τον ορίζοντα Βόρεια.

Ο σκοπός για τον οποίο κηρύσσεται αναδασωτέα η έκταση αυτή είναι η διατήρηση του δασικού χαρακτήρα αυτής, η αποκατάσταση με φυσική αναγέννηση του αυτοφυούς δάσους, και ο αποκλεισμός της αυθαιρέτου και παρανόμου αλλαγής χρήσεως της εκτάσεως.

Η απόφαση αυτή να δημοσιευθεί στην Εφημερίδα της Κυβερνήσεως.

Ηράκλειο, 28 Φεβρουαρίου 2006

Ο Γενικός Γραμματέας Περιφέρειας
ΣΕΡΑΦΕΙΜ ΤΣΟΚΑΣ

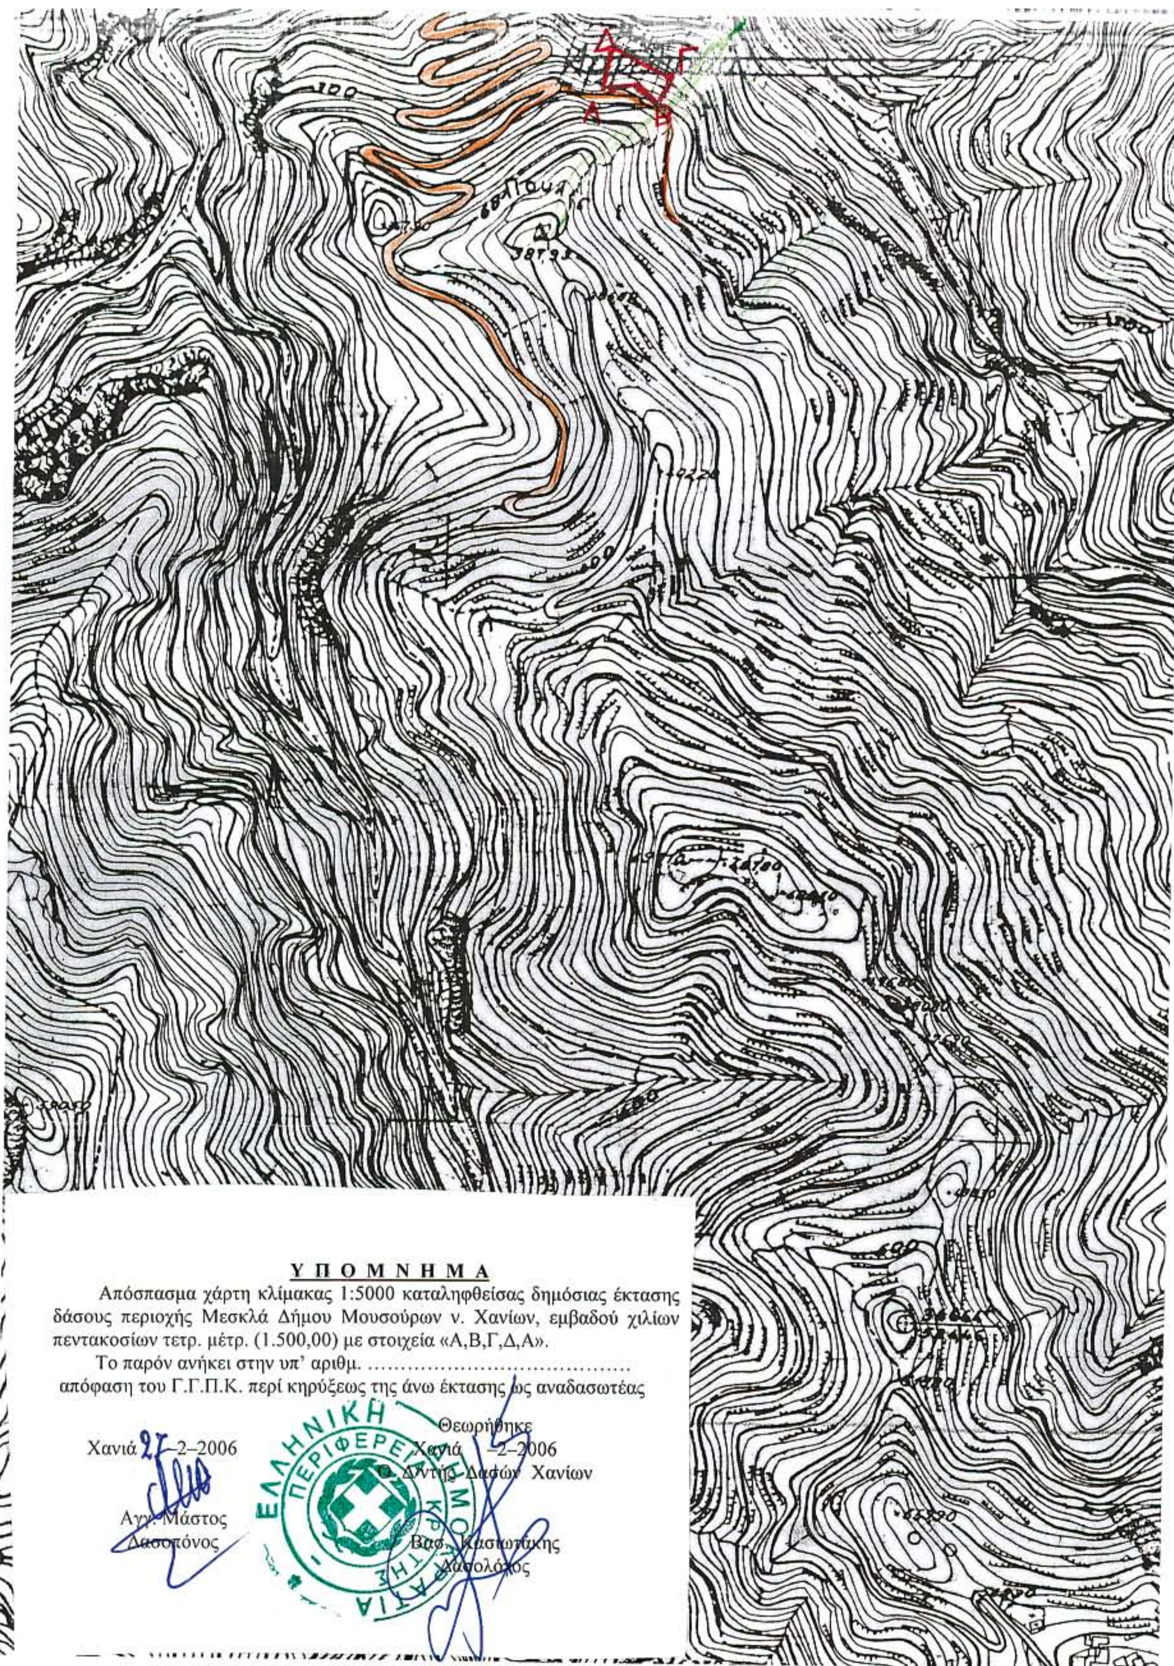

ΕΘΝΙΚΟ ΤΥΠΟΓΡΑΦΕΙΟ
Για τεχνικούς λόγους στο σχεδιάγραμμα έγινε σμίκρυνση κατά ποσοστό 75 %

Αριθμ. 612 (4)

Αναγκαστική απαλλοτρίωση ακινήτων εκτάσεως 958,37 τ.μ. για την «κατασκευή παράπλευρου δρόμου πρόσβασης στον ΑΚ Μεσαράς».

Ο ΓΕΝΙΚΟΣ ΓΡΑΜΜΑΤΕΑΣ ΠΕΡΙΦΕΡΕΙΑΣ ΚΡΗΤΗΣ

Έχοντας υπόψη:

1. Τις διατάξεις του ν.2882/2001 (ΦΕΚ 17/2001 τ.Α΄) «Κώδικας Αναγκαστικών Απαλλοτριώσεων Ακινήτων» όπως ισχύουν.

2. Τις διατάξεις του Δ/τος της 25.11.1929 «περί κωδικοποιήσεως των περί κατασκευής και συντηρήσεως οδών κειμένων διατάξεων».

3. Το γεγονός ότι τηρήθηκε το άρθρο 3 παρ. 3, 4 και 5 του ν.2882/2001 «Κώδικας Αναγκαστικών Απαλλοτριώσεων Ακινήτων».

4. Την με αρ. πρωτ. Δ12/0/36710/7.8.2003 απόφαση του ΥΠΕΧΩΔΕ - Γ.Γ.Δ.Ε. περί εφαρμογής του άρθρου 1 του ν.653/1977.

5. Την με αρ. πρωτ. 69286/19.11.1993 απόφαση έγκρισης περιβαλλοντικών όρων του Υπ. ΠΕΧΩΔΕ.

6. Το με αρ. πρωτ. 135236/27.8.2003 έγγραφο του Υπ. ΠΕΧΩΔΕ Γ.Δ.Π. σύμφωνα με το οποίο εξακολουθούν να ισχύουν οι ανωτέρω εγκεκριμένοι περιβαλλοντικοί όροι του έργου.

7. Την με αρ. πρωτ. 399/20.2.2006 βεβαίωση του Γ. Αγαπάκη Δ/ντή της ΕΥΔΕ/ΒΟΑΚ με την οποία βεβαιώνεται ότι η δαπάνη αποζημίωσης 100.000 € έχει προβλεφθεί στο ΠΔΕ ΣΑΕ 071/3 έργο 2002ΣΕ07130021.

8. Το με αρ. πρωτ. 553/23.2.2006 έγγραφο της Κτηματικής Υπηρεσίας Ηρακλείου με το οποίο εισηγείται την κήρυξη της υπόψη απαλλοτρίωσης ακινήτων, αποφασίζουμε:

Κηρύσσουμε την αναγκαστική απαλλοτρίωση ακινήτων, για λόγους δημόσιας ωφέλειας και ειδικότερα για την «κατασκευή παράπλευρου δρόμου πρόσβασης στον Α.Κ. Μεσαράς» έκτασης συνολικού εμβαδού 958,37 τ.μ. που εικονίζεται με κλίμακα 1:500 στο από τον Σεπτέμβριο 2005 κτηματολογικό διάγραμμα και αντίστοιχο κτηματολογικό πίνακα που έχει συντάξει η Ειρήνη Κοτσιφού και έχει θεωρηθεί από τον Γ. Αγαπάκη στις 4.9.2005.

Στην έκταση που απαλλοτριώνεται προβάλουν δικαιώματα κυριότητας οι:

1) Καρκανάκη Ευαγγελία - Καρκανάκης Ευάγγελος - Καρκανάκη Ελένη

2) Καρκανάκη Ευαγγελία - Καρκανάκης Ευάγγελος - Καρκανάκη Ελένη

3) Αλμπαντάκης Γεώργιος

Η απαλλοτρίωση κηρύσσεται υπέρ του Δημοσίου και με δαπάνες:

α) του Δημοσίου και θα αντιμετωπισθεί από το ΠΔΕ ΣΑΕ 071/3 έργο 2002ΣΕ07130021 και β) των ωφελούμενων παρόδιων ιδιοκτητών, όπως αυτή καταμερίζεται σύμφωνα σύμφωνα με τις διατάξεις του άρθρου 1 του ν.653/1977 (ΦΕΚ 214Α) και του π.δ. 929/1979 και όπως αυτές έχουν τροποποιηθεί συμπληρωθεί και ισχύουν με τις διατάξεις του 947/1979 (άρθρο 62), του 960/1979 (άρθρο 9) και του ν.2052 (άρθρο 4, παρ. 14 του κεφ. Β΄).

Η απόφαση αυτή να δημοσιευθεί στην Εφημερίδα της Κυβερνήσεως.

Ηράκλειο, 14 Μαρτίου 2006

Ο Γενικός Γραμματέας Περιφέρειας
ΣΕΡΑΦΕΙΜ ΤΣΟΚΑΣ

Αριθμ. 465 (5)

Κήρυξη ως αναδασωτέας έκτασης 50.779,69 τ.μ στη θέση «Τσέρος», Περιφέρειας Δ.Δ Κόκκινων Λουριών, Δ. Σμύνους, Ν. Λακωνίας.

Ο ΓΕΝΙΚΟΣ ΓΡΑΜΜΑΤΕΑΣ ΠΕΡΙΦΕΡΕΙΑΣ ΠΕΛΟΠΟΝΝΗΣΟΥ

Έχοντας υπόψη:

1. Τις διατάξεις του άρθρου 1 του ν. 3200/1955 «περί διοικητικής αποκεντρώσεως», όπως τροποποιήθηκαν και ισχύουν.

2. Τις διατάξεις των άρθρων 24 παρ. 1 και 117 παρ. 3 του Συντάγματος.

3. Των άρθρων 200 και 205 του ν.δ. 86/1969 (ΦΕΚ 7Α΄ 1969)

4. Τις διατάξεις του ν. 998/1979 «Περί προστασίας των δασών κ.λ.π. «και ειδικότερα:

α) του άρθρου 34 παρ. 4, β) του αρθρ. 38 παρ. 1. γ) άρθρου 41 παρ. 3., όπως συμπληρώθηκαν με το άρθρο 1 παρ. 8 του ν. 3208/2003.

5. Τις διατάξεις του άρθρου 7 του ν. 2503/1997 «Διοίκηση, οργάνωση, στελέχωση της Περιφέρειας, ρύθμιση Θεμάτων για την τοπική αυτοδιοίκηση και άλλες διατάξεις.

6. Τις διαταγές του Υπουργείου Γεωργίας:

α) 160417/1180/8.7.1980, β) 182447/3049/24.9.1980.

7. Την υπ' αριθμ. 198/10.2.2006 πρόταση του Δασαρχείου Γυθείου με την οποία προτείνεται η κήρυξη της έκτασης ως αναδασωτέας.

Κηρύσσουμε ως αναδασωτέα με σκοπό την αποκατάσταση με φυσική αναγέννηση της προϋπάρχουσας δασικής βλάστησης η οποία καλυπτόταν από αείφυλλα - πλατύφυλλα (ασπάλαθρος, πουρνάρι, κοκορεβιθιά, κουμαριά, σχίνος, ρείκι) σε ποσοστό 80%, που καταστράφηκε από πυρκαγιά, της κατηγορίας της παραγράφου 3 του άρθρου 3 (περίπτωση ΙΙΙβ) του ν. 998/1979 «περί προστασίας των δασών και των δασικών εν γένει εκτάσεων της Χώρας», όπως αντικαταστάθηκε με την παράγραφο 1 του άρθρου 1 ν. 3208/2003, δημόσια δασική έκταση εμβαδού 50.779,69 τ.μ που βρίσκεται στη δασική θέση «Τσέρος», περιφέρειας Δ.Δ Κόκκινων Λουριών, Δ. Σμύνους, Ν. Λακωνίας, και προσδιορίζεται στο τοπογραφικό σχεδιάγραμμα κλίμακας 1:5000 με στοιχεία 1, 2, 3, 4, ... 21, 22, 1 και απεικονίζεται σε απόσπασμα χάρτη εκδόσεως Γ.Υ.Σ. κλίμακας 1:5000 (Φ.Χ. 7362_7 ΞΗΡΟΚΑΜΠΙΟΝ) και έχει όρια:

Βόρεια: Με δασική έκταση.

Νότια: Με δασική έκταση.

Ανατολικά: Με δασική έκταση.

Δυτικά: Με δασική έκταση.


όπως φαίνεται στο συνημμένο τοπογραφικό σχεδιάγραμμα κλίμακας 1:5000 με στοιχεία 1, 2, 3, 4, ... 21, 22, 1 και απεικονίζεται σε απόσπασμα χάρτη εκδόσεως Γ.Υ.Σ. κλίμακας 1:5000 (Φ.Χ. 7362_7 ΞΗΡΟΚΑΜΠΙΟΝ), που αποτελεί αναπόσπαστο μέρος της απόφασης αυτής.

Η απόφαση αυτή να δημοσιευθεί στην Εφημερίδα της Κυβερνήσεως.

Σπάρτη, 21 Μαρτίου 2006


Η Γενική Γραμματέας Περιφέρειας
ΑΓΓΕΛΑ ΑΒΟΥΡΗ

ΑΠΟΣΠΑΣΜΑ ΧΑΡΤΗ ΚΛΙΜΑΚΑΣ 1:5.000 Φ.Χ. ΞΗΡΟΚΑΜΠΙΟΝ Γ.Υ.Σ. ΑΡΙΘΜ. 7362.7 ΕΠΑΝΩ ΣΤΟ ΟΠΟΙΟ ΕΜΦΑΝΙΖΕΤΑΙ Η ΕΚΤΑΣΗ ΠΟΥ ΚΑΗΚΕ ΣΤΙΣ 12-11-2005 ΣΤΗ ΘΕΣΗ ΤΣΕΡΟΣ ΤΟΥ Δ.Δ. ΚΟΚΚΙΝΩΝ ΛΟΥΡΙΩΝ ΠΕΡΙΦΕΡΕΙΑΣ ΔΗΜΟΥ ΣΜΥΝΟΥΣ.

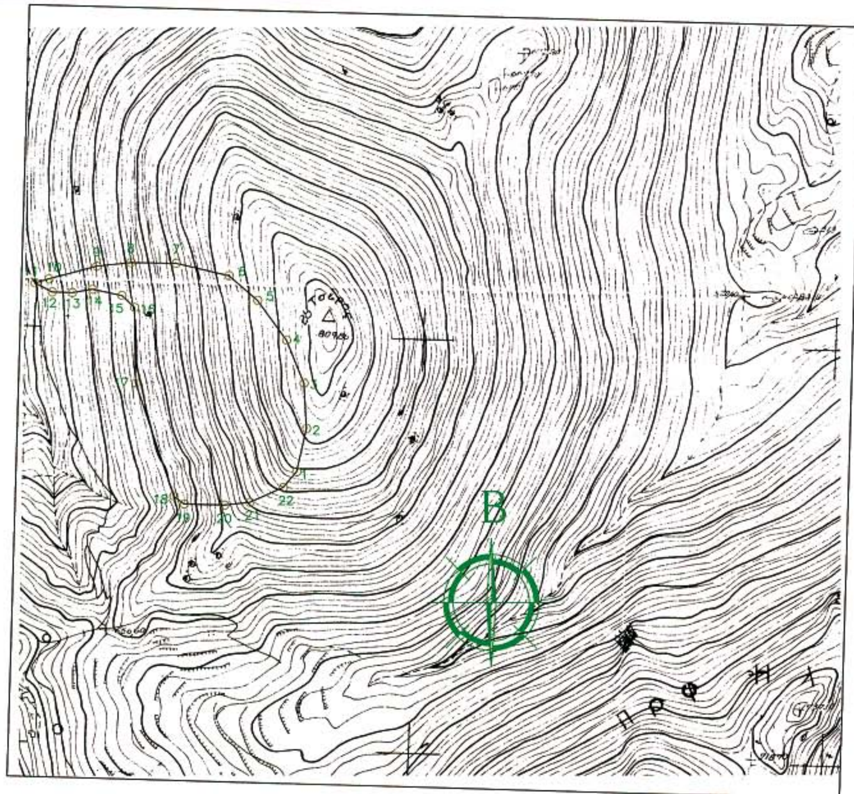

ΤΟΠΟΓΡΑΦΙΚΟ ΔΙΑΓΡΑΜΜΑ ΚΛΙΜΑΚΑΣ 1:5.000 ΤΗΣ ΕΚΤΑΣΗΣ ΠΟΥ ΚΑΗΚΕ ΣΤΙΣ 12-11-2005 ΣΤΗ ΘΕΣΗ ΤΣΕΡΟΣ ΤΟΥ Δ.Δ. ΚΟΚΚΙΝΩΝ ΛΟΥΡΙΩΝ ΠΕΡΙΦΕΡΕΙΑΣ ΔΗΜΟΥ ΣΜΥΝΟΥΣ.

Ανήκει στην απόφασή μας αριθμ. ....

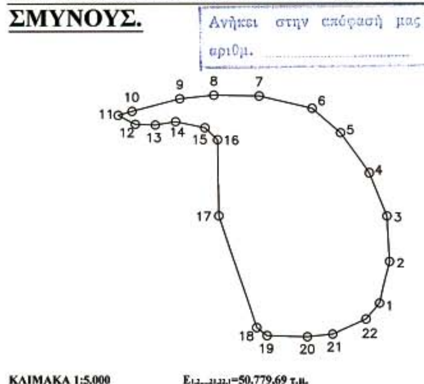

ΚΛΙΜΑΚΑ 1:5.000

$E_{1,2,...21,22,1}$=50.779,69 τ.μ.

Α/Α	ΣΥΝΤΕΤΑΓΜΕΝΕΣ Χ	ΣΥΝΤΕΤΑΓΜΕΝΕΣ Υ	ΑΠΟΣΤΑΣΕΙΣ
1	360041.339	4074546.374	53.63
2	360053.092	4074598.701	54.66
3	360050.115	4074653.277	55.88
4	360029.072	4074705.044	59.22
5	359994.248	4074752.945	45.36
6	359959.913	4074782.593	65.63
7	359895.963	4074797.36	54.54
8	359841.435	4074798.321	41.25
9	359800.409	4074794.058	59.42
10	359742.929	4074779.013	17.3
11	359726.277	4074774.333	23.4
12	359746.921	4074763.324	24.13
13	359771.036	4074762.498	24.85
14	359795.565	4074766.508	35.97
15	359830.746	4074759.021	21.02
16	359845.936	4074744.493	90.76
17	359847.318	4074653.747	144.2
18	359893.204	4074517.038	15.72
19	359905.689	4074507.492	48.85
20	359954.521	4074506.122	30.59
21	359984.936	4074509.348	43.99
22	360025.095	4074527.291	
1			25.06

ΕΘΝΙΚΟ ΤΥΠΟΓΡΑΦΕΙΟ
Για τεχνικούς λόγους στο σχεδιάγραμμα έγινε σμίκρυνση κατά ποσοστό 55 %

ΘΕΩΡΗΘΗΚΕ
Ο ΔΑΣΑΡΧΗΣ ΓΥΘΕΙΟΥ



ΠΑΥΛΟΥ ΓΕΩΡΓΙΟΣ
ΔΑΣΟΛΟΓΟΣ

ΘΕΩΡΕΙΤΑΙ
Σπάρτη 21-03 2006
Ο Διευθυντής Δασών



ΚΩΝ/ΝΟΣ ΓΙΑΝΝΑΚΟΠΟΥΛΟΣ
ΔΑΣΟΛΟΓΟΣ

Ο ΣΥΝΤΑΚΤΗΣ

ΛΑΔΙΚΟΣ ΣΠΥΡΙΔΩΝ
ΔΑΣΟΛΟΓΟΣ

Η ΓΕΝΙΚΗ ΓΡΑΜΜΑΤΕΑΣ ΠΕΡΙΦΕΡΕΙΑΣ ΠΕΛ/ΝΗΣΟΥ



ΑΓΓΕΛΑ ΑΒΟΥΡΗ

ΔΙΟΡΘΩΣΕΙΣ ΣΦΑΛΜΑΤΩΝ

(6)

Στο ΦΕΚ 1443/30.12.2005, όπου δημοσιεύθηκε η υπ' αριθμ. πρωτ. 6788/8.12.2005 απόφαση Νομάρχη Ηλείας περί «Τροποποίησης του σχεδίου πόλεως Βάρδας στα Ο.Τ. 001, 002, 40, 106Β, 151 και διόρθωση του Πολεοδομικού Κανονισμού των τομέων Ι και ΙΙ», διορθώνεται το εσφαλμένο στην παράγραφο Τομέας ΙΙ:

«α) Τα οποία προϋφίστανται της 9.6.1973 και έχουν: ...»

στο ορθό:

«α) Τα οποία προϋφίστανται της ημέρας δημοσίευσης της παρούσας απόφασης και έχουν: ...».

(Από την Νομαρχιακή Αυτοδιοίκηση Ηλείας)



ΑΠΟ ΤΟ ΕΘΝΙΚΟ ΤΥΠΟΓΡΑΦΕΙΟ
ΚΑΠΟΔΙΣΤΡΙΟΥ 34 * ΑΘΗΝΑ 104 32 * ΤΗΛ. 210 52 79 000 * FAX 210 52 21 004
ΗΛΕΚΤΡΟΝΙΚΗ ΔΙΕΥΘΥΝΣΗ: http://www.et.gr – e-mail: webmaster@et.gr